


SALON SAINT HUBERT 198 M2

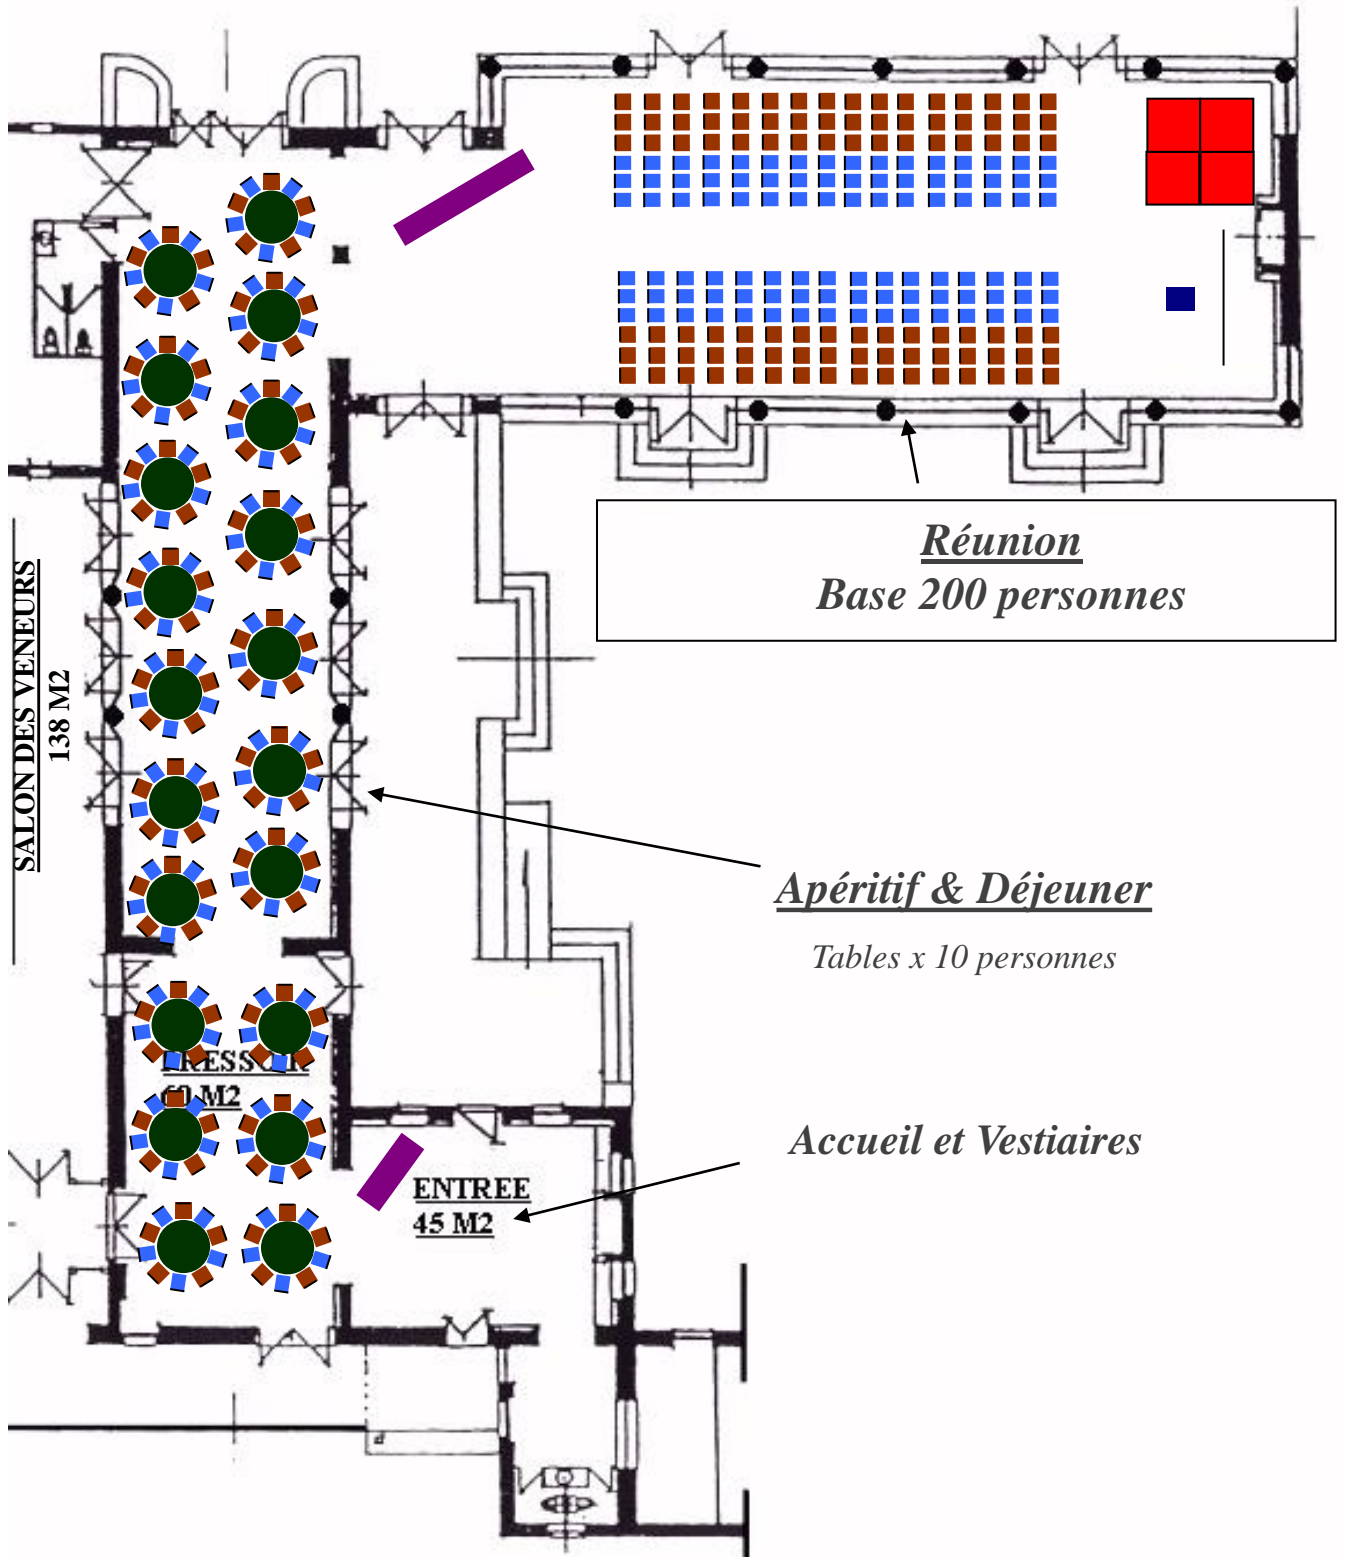

Réunion  
Base 200 personnes

Apéritif & Déjeuner  
Tables x 10 personnes

Accueil et Vestiaires

SALON DES VENEURS  
138 M2

RESSURCI  
60 M2

ENTREE  
45 M2

**PARKINGS**