

Rue de l'île Mabon



Effectif Mobilier

INTERIEUR RDC :

- 14 textiles
- 12 rondins
- 9 caisses
- 18 chaises A
- 19 chaises B
- 28 Tabourets
- 12 Bancs 4
- 4 Bancs 6

TOTAL assises : 172

- 15 Tables 2
- 6 Tables 8
- 2 Table 12
- 5 mange debouts
- 4 TB 1 caisse
- 4 TB 2 caisses

EXTERIEUR :

- 49 chaises C
- 49 chaises D
- 8 bancs 4

TOTAL assises : 130

- 48 Tables 2
- 4 Tables 8

INTERIEUR R+1

- 20 textiles
- 11 rondins
- 9 caisses
- 31 chaises A
- 31 chaises B
- 52 Tabourets
- 8 Bancs 4
- 2 Bancs 6


TOTAL assises : 198

- 29 Tables 2
- 4 Tables 8
- 1 Table 12
- 4 TB 1 caisse
- 4 TB 2 caisses

TOTAL :

- 370 Intérieur
- 130 Extérieur
- 500 Total général

Plan Bar (hypothèse)

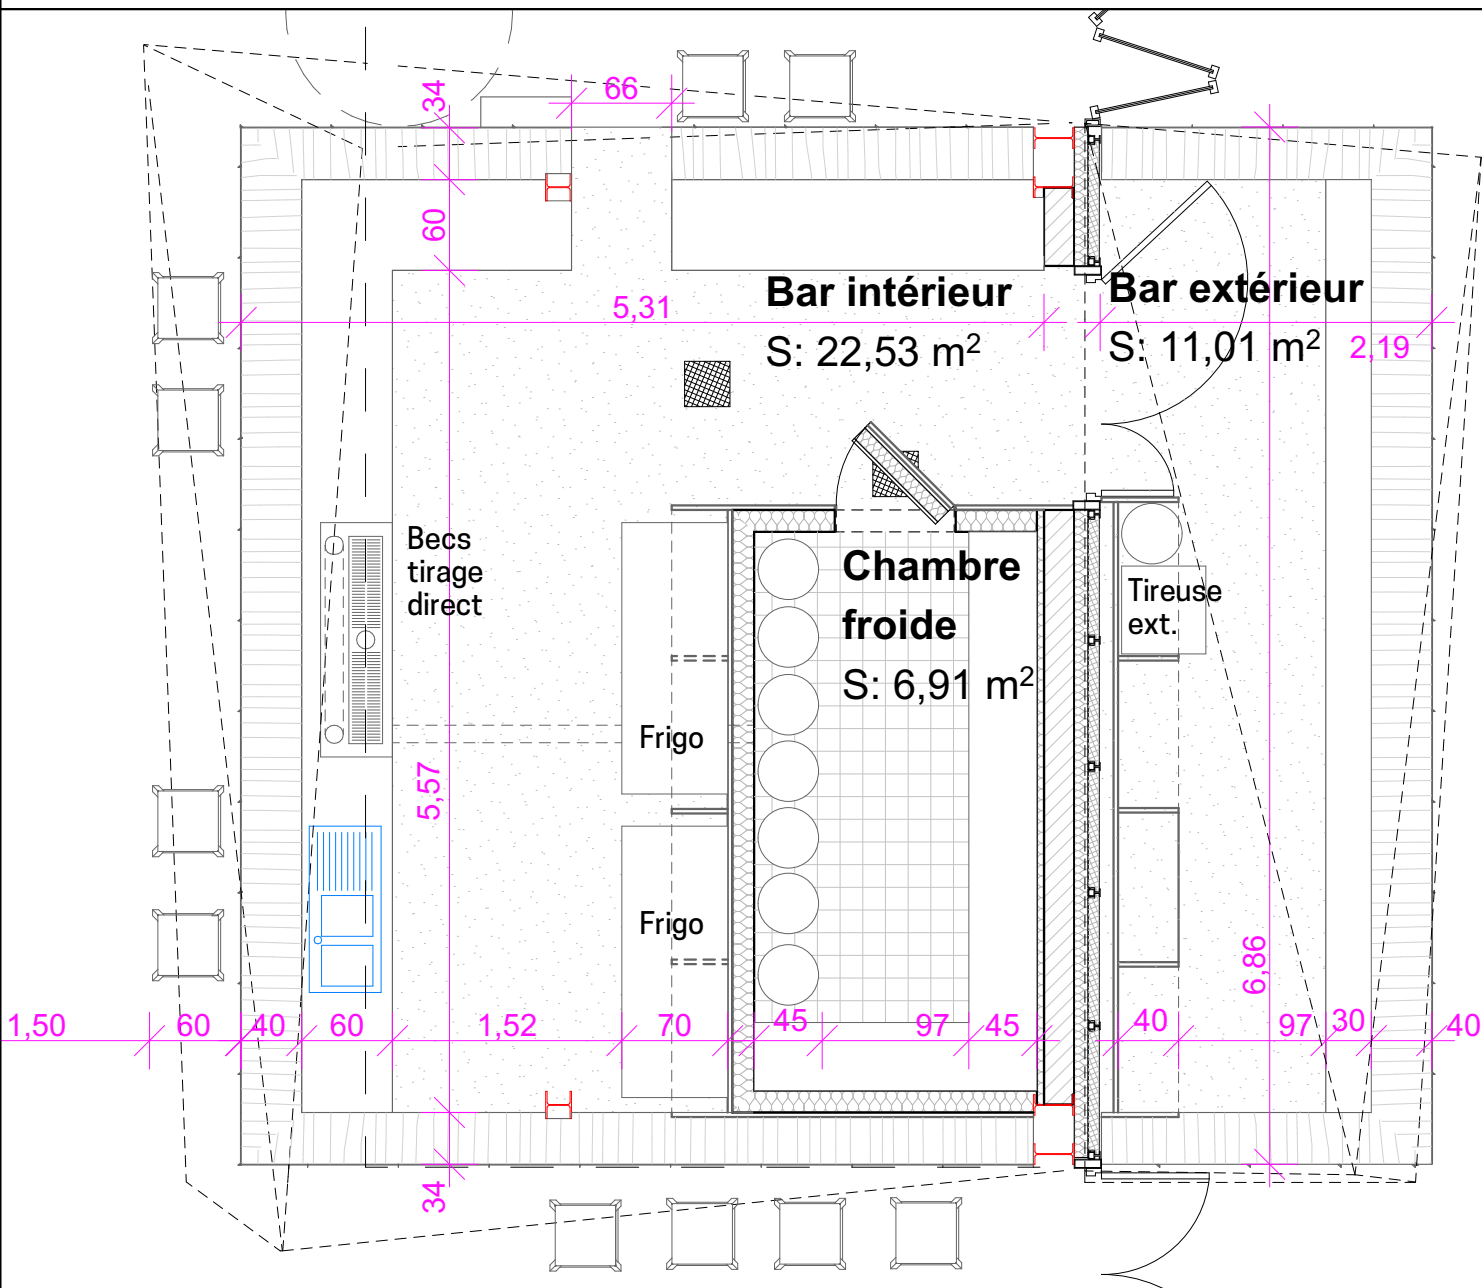

PLN01 - Plan mobilier N0

Rue/parvis l'île Rouge

Bureau de Contrôle	Socotec brigitte.pavadeau@socotec.com	B.E.T. Structure	CECM filaz@cecm-france.com	B.E.T. Acoustique	Gamba florian.liard@gamba.fr	FOOD HALL Rue la noue bras de fer 44000
Coord. SPS	NOM courriel	Economiste	NOM courriel	B.E.T. HQE	NOM courriel	17/12/2021
OPC	NOM courriel	B.E.T. Fluides	NOM courriel	B.E.T. VRD	NOM courriel	MOE PRO 1:100
Maîtrise d'ouvrage : Groupe Chasse 1 place Sainte Elisabeth 44000 Nantes						Maîtrise d'œuvre : VOUS Architecture & Design 31 rue Gabrielle Le Pan de Ligny 44000 Nantes