


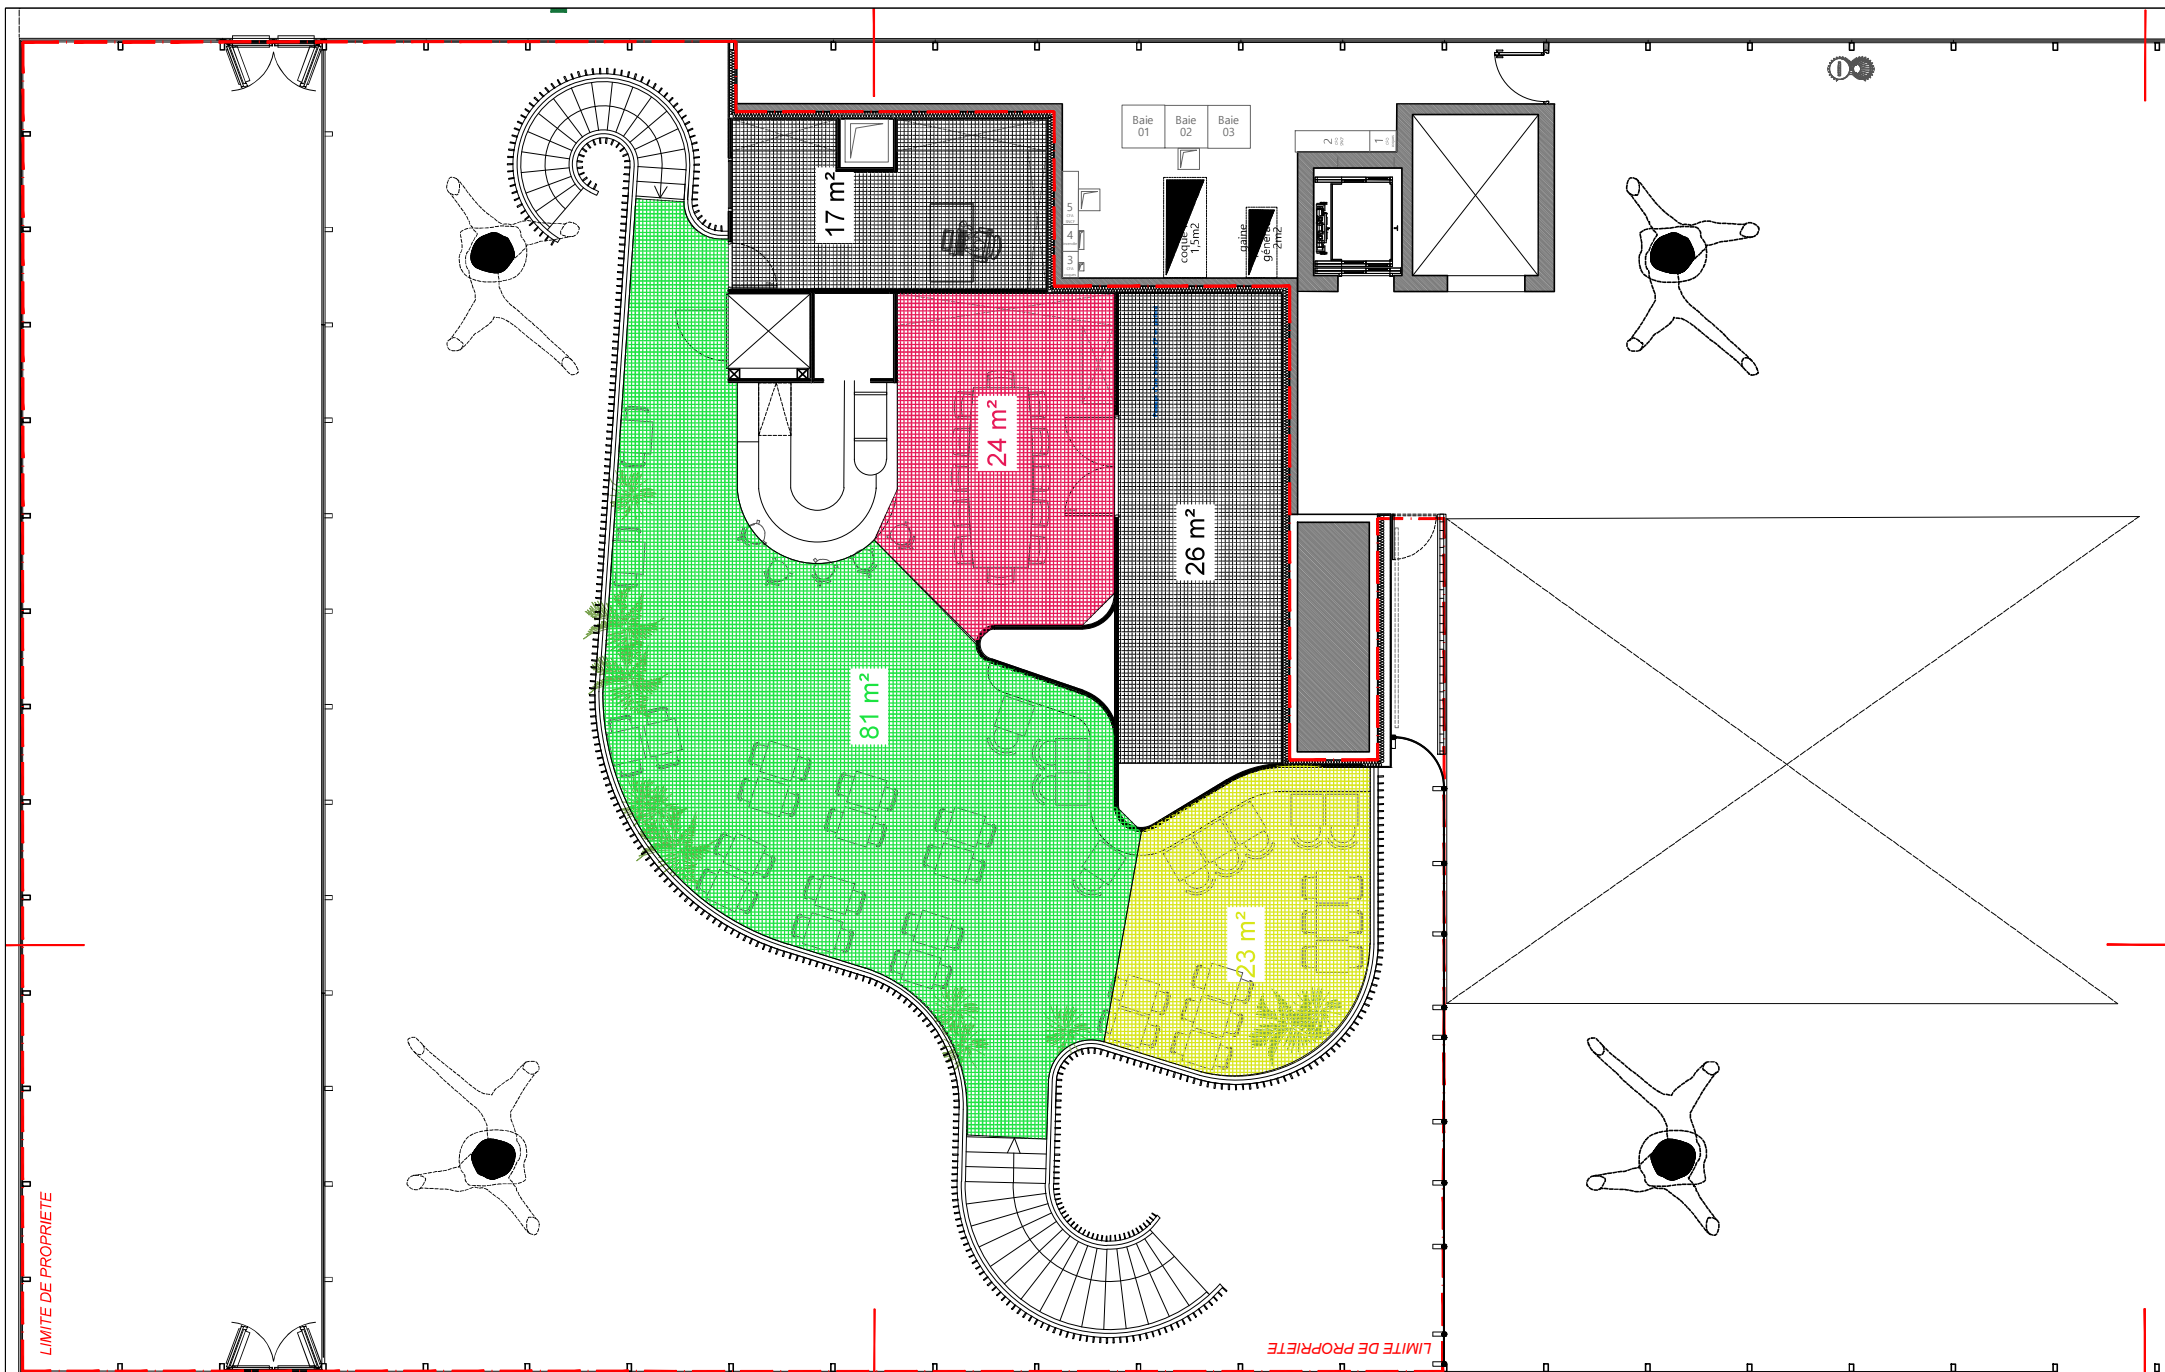

Maitrise d'ouvrage	Maitrise d'oeuvre	Nom du projet	Date	Phase	Désignation de plan	Numéro
CULTPLACE	FAAR Architecture	LA CANOPEE DES VOYAGEURS Dossier suivi par : Mathias CORDONNIER	08.12.2020 Indice I	APD Echelle 1.100e	PLAN AMENAGEMENT Niveau R+2 - Mezzanine	-