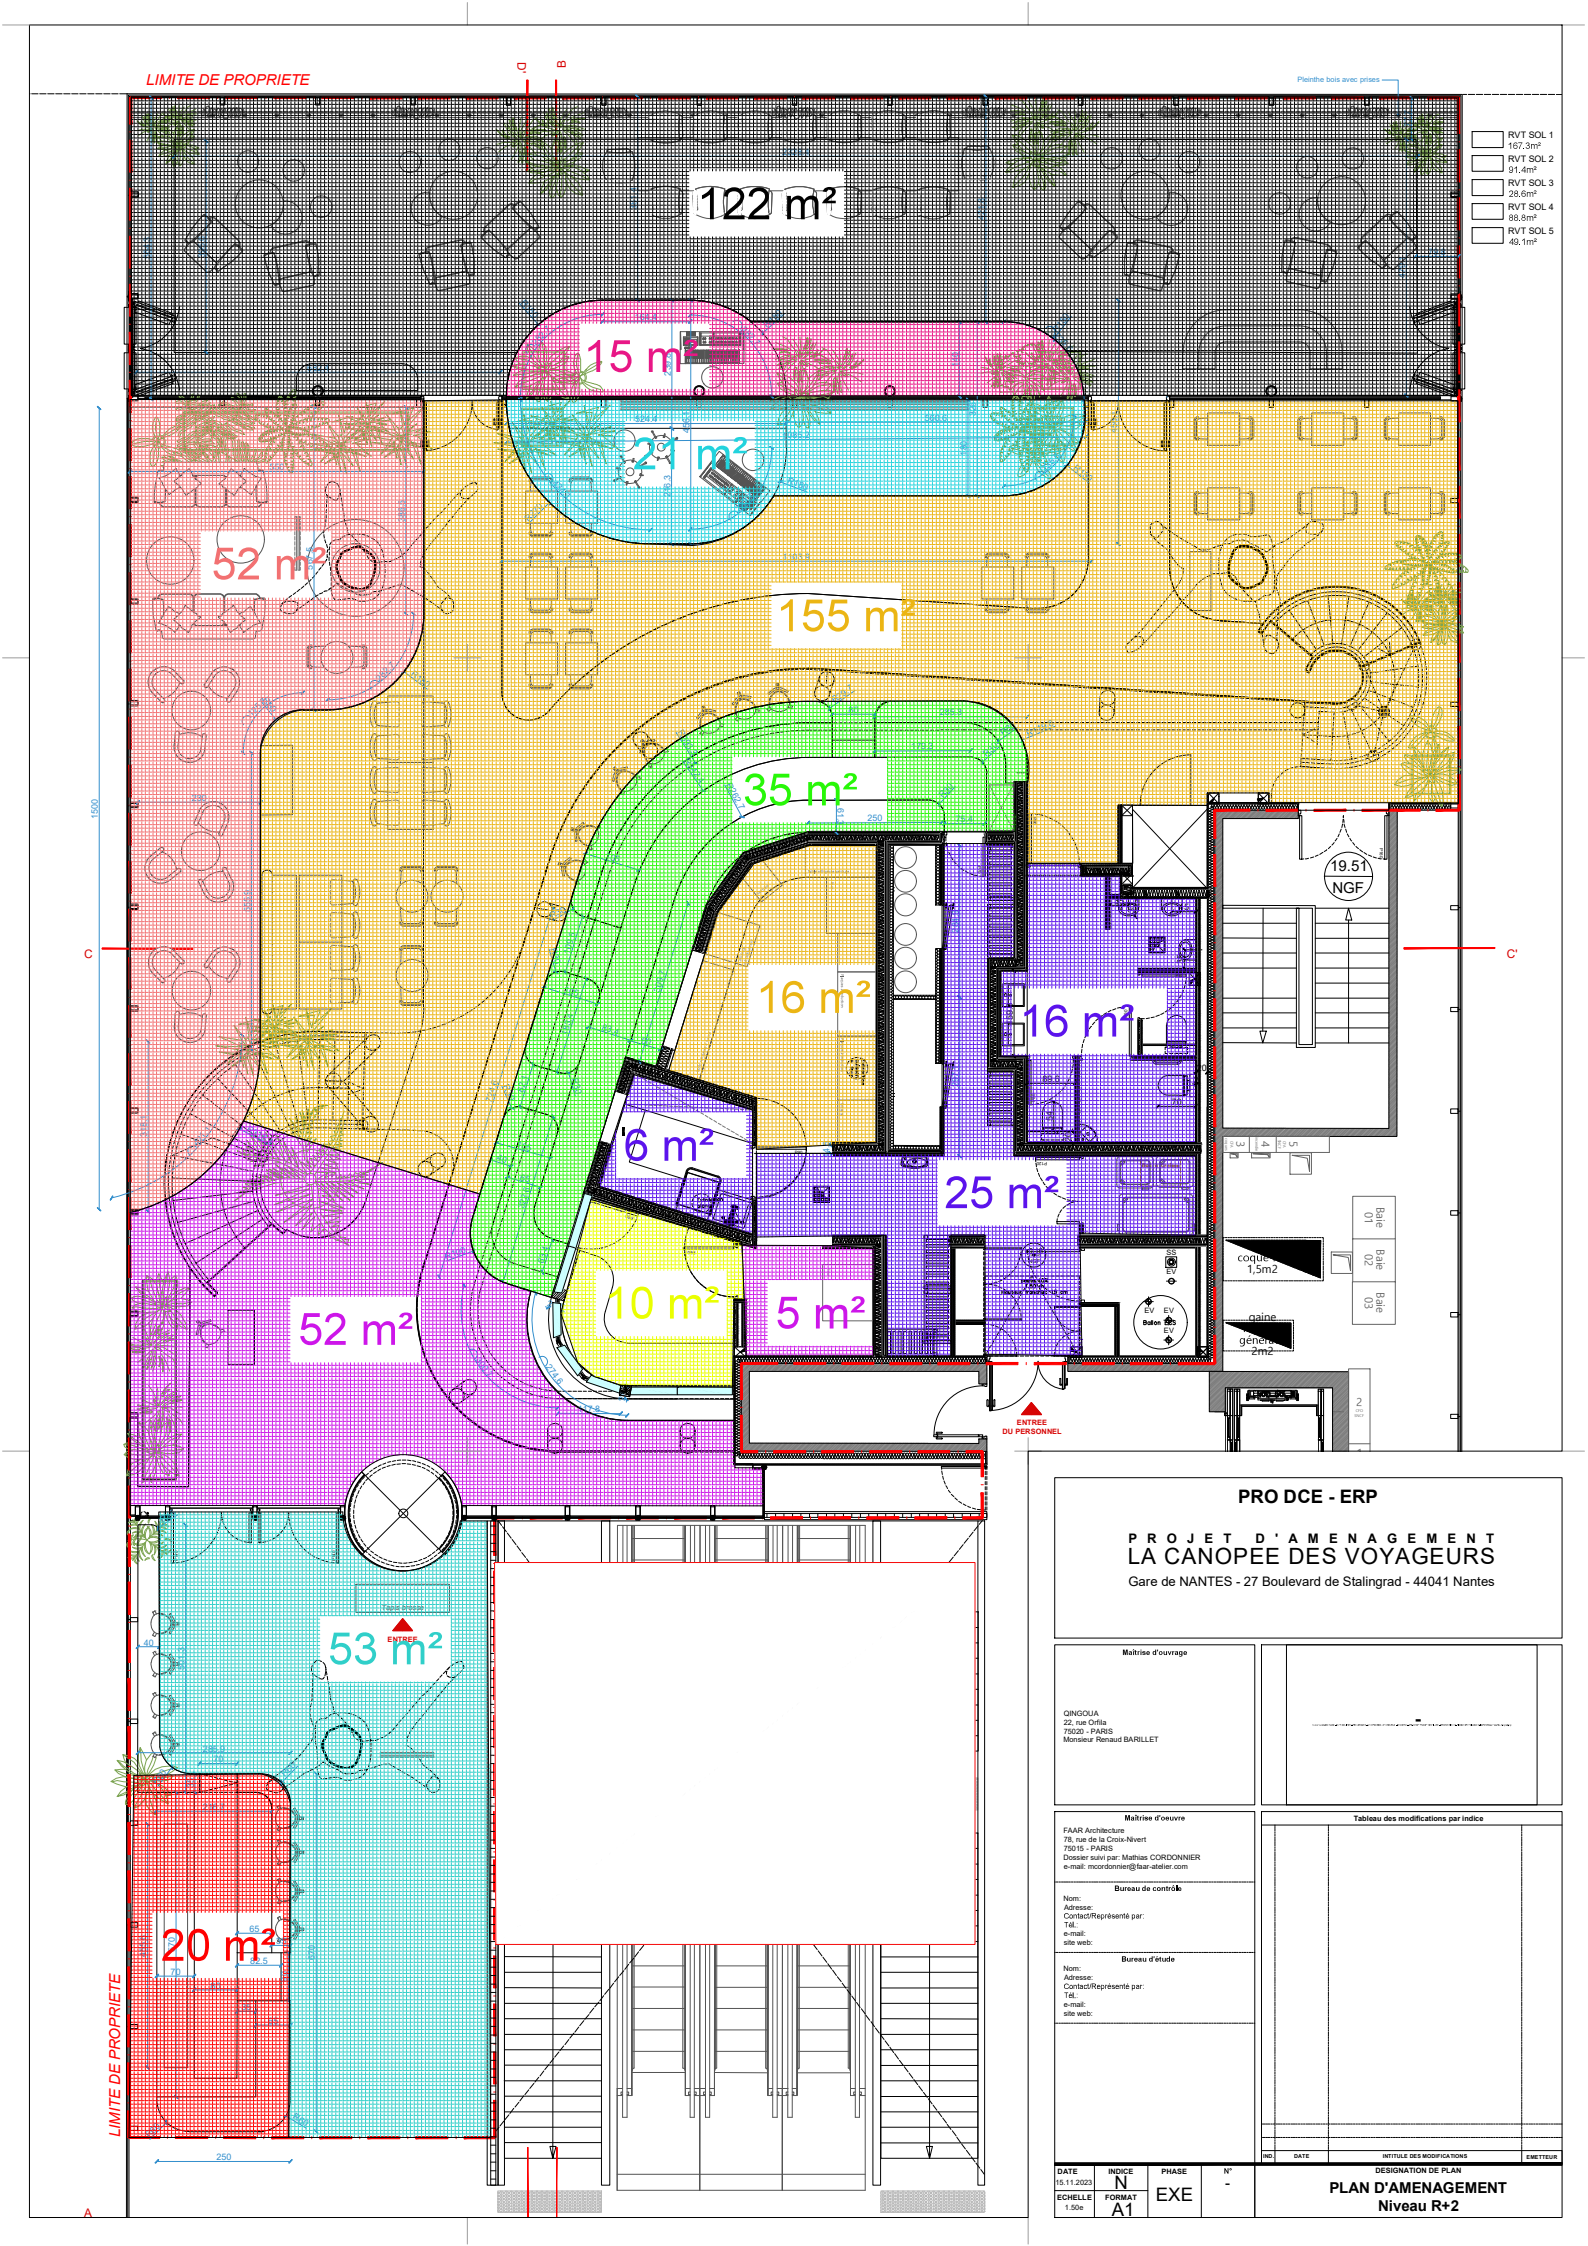

PRO DCE - ERP

PROJET D'AMENAGEMENT

LA CANOPEE DES VOYAGEURS

Gare de NANTES - 27 Boulevard de Stalingrad - 44041 Nantes

Maîtrise d'ouvrage

QINGOUA
22, rue Orfila
75020 - PARIS
Monsieur Renaud BARILLET

Maîtrise d'oeuvre

FAAR Architecture
78, rue de la Croix-Nivert
75015 - PARIS
Dossier suivi par: Mathias CORDONNIER
e-mail: mcordonnier@faar-atelier.com

Bureau de contrôle

Nom:
Adresse:
Contact/Représenté par:
Tél.:
e-mail:
site web:

Bureau d'étude

Nom:
Adresse:
Contact/Représenté par:
Tél.:
e-mail:
site web:

Tableau des modifications par indice

IND.	DATE	INTITULE DES MODIFICATIONS	EMETTEUR

DATE	INDICE	PHASE	N°
15.11.2023	N	EXE	-
ECHELLE	FORMAT		
1:50e	A1		

DESIGNATION DE PLAN

PLAN D'AMENAGEMENT
Niveau R+2