


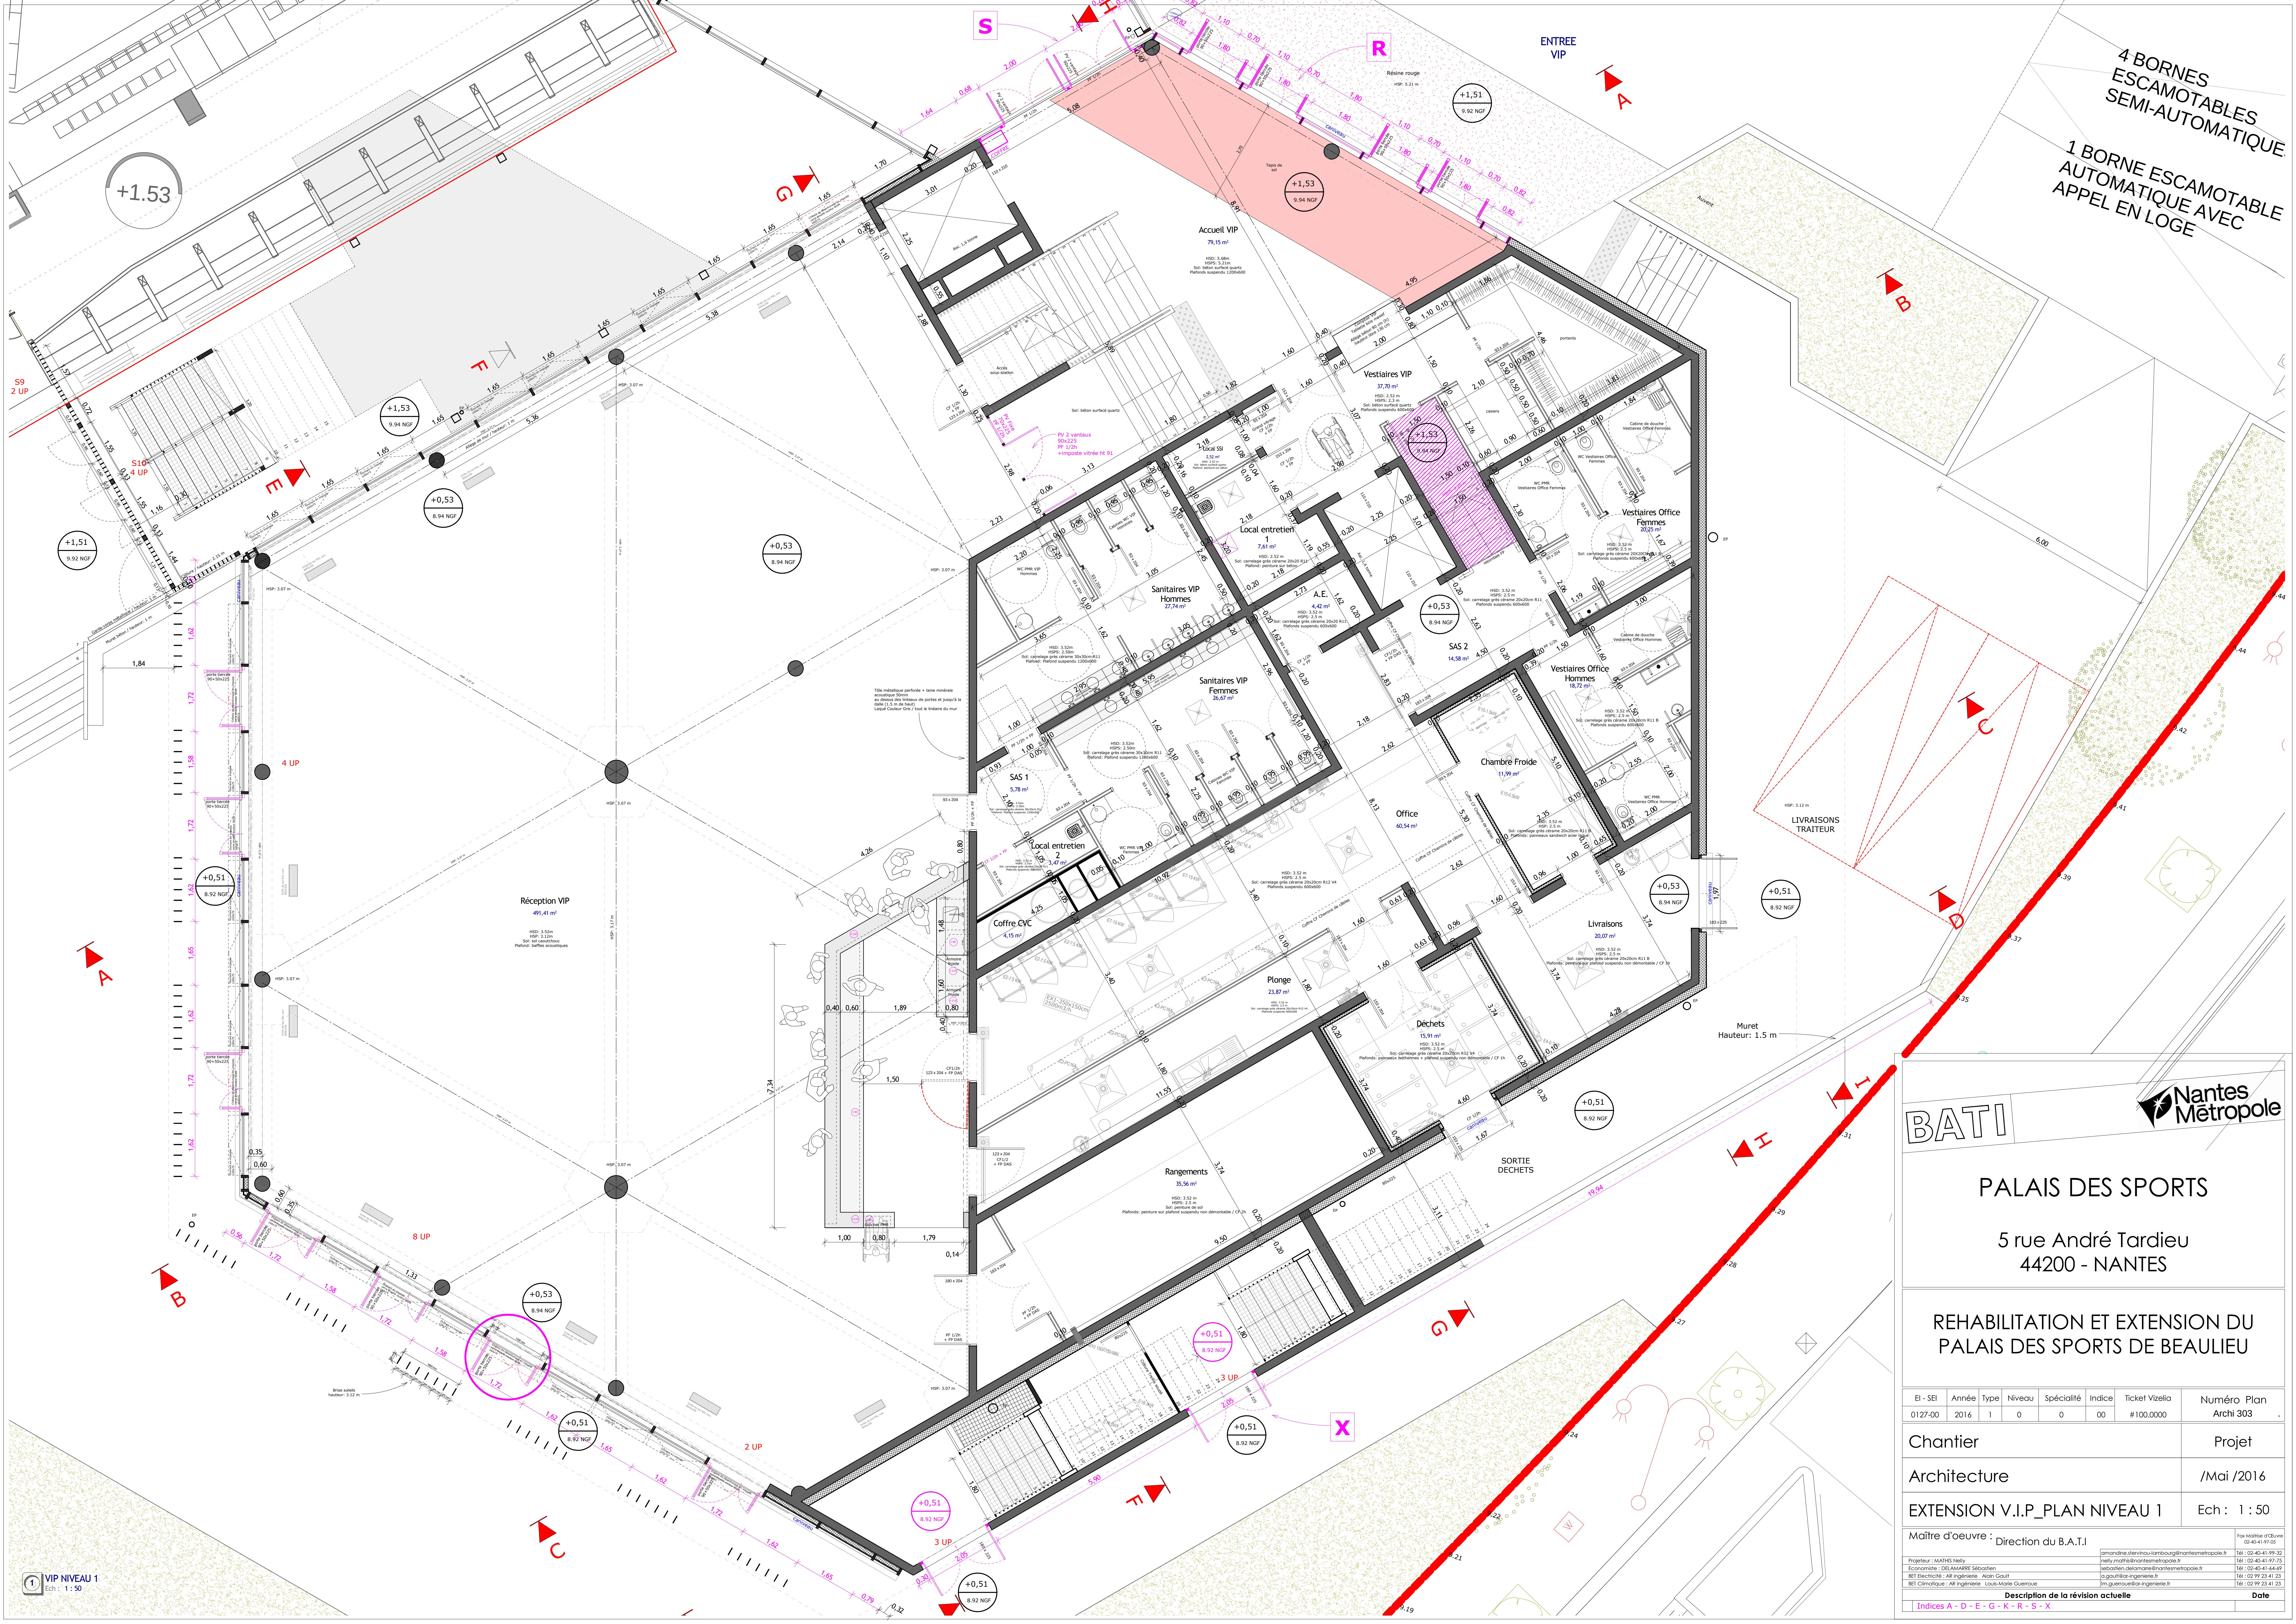

## PALAIS DES SPORTS

5 rue André Tardieu  
44200 - NANTES

REHABILITATION ET EXTENSION DU  
PALAIS DES SPORTS DE BEAULIEU

| El - SEI | Année | Type | Niveau | Spécialité | Indice | Ticket Vizelia | Numéro Plan |
|----------|-------|------|--------|------------|--------|----------------|-------------|
| 0127-00  | 2016  | 1    | 0      | 0          | 00     | #100.0000      | Archi 303   |

|              |            |
|--------------|------------|
| Chantier     | Projet     |
| Architecture | /Mai /2016 |

|                               |              |
|-------------------------------|--------------|
| EXTENSION V.I.P_PLAN NIVEAU 1 | Ech : 1 : 50 |
|-------------------------------|--------------|

|                                        |                                      |
|----------------------------------------|--------------------------------------|
| Maître d'oeuvre : Direction du B.A.T.I | Fax Maître d'Œuvre<br>02-40-41-97-05 |
|----------------------------------------|--------------------------------------|

|                                                |                                       |                      |
|------------------------------------------------|---------------------------------------|----------------------|
| Projeteur : MATHIS Nelly                       | nelly.mathis@nantesmetropole.fr       | Tél : 02-40-41-97-75 |
| Economiste : DELAMARRE Sébastien               | sebastien.delamare@nantesmetropole.fr | Tél : 02-40-41-64-69 |
| BET Electricité : AR ingénierie Alain Gault    | a.gault@ar-ingenierie.fr              | Tél : 02 99 23 41 23 |
| BET Glacière : AR Ingénierie Lucie Malet-Guyon | lucy.malet-guyon@ar-ingenierie.fr     | Tél : 02 99 23 41 23 |

| Description de la révision actuelle   | Date |
|---------------------------------------|------|
| Indices A - D - E - G - K - R - S - X |      |